




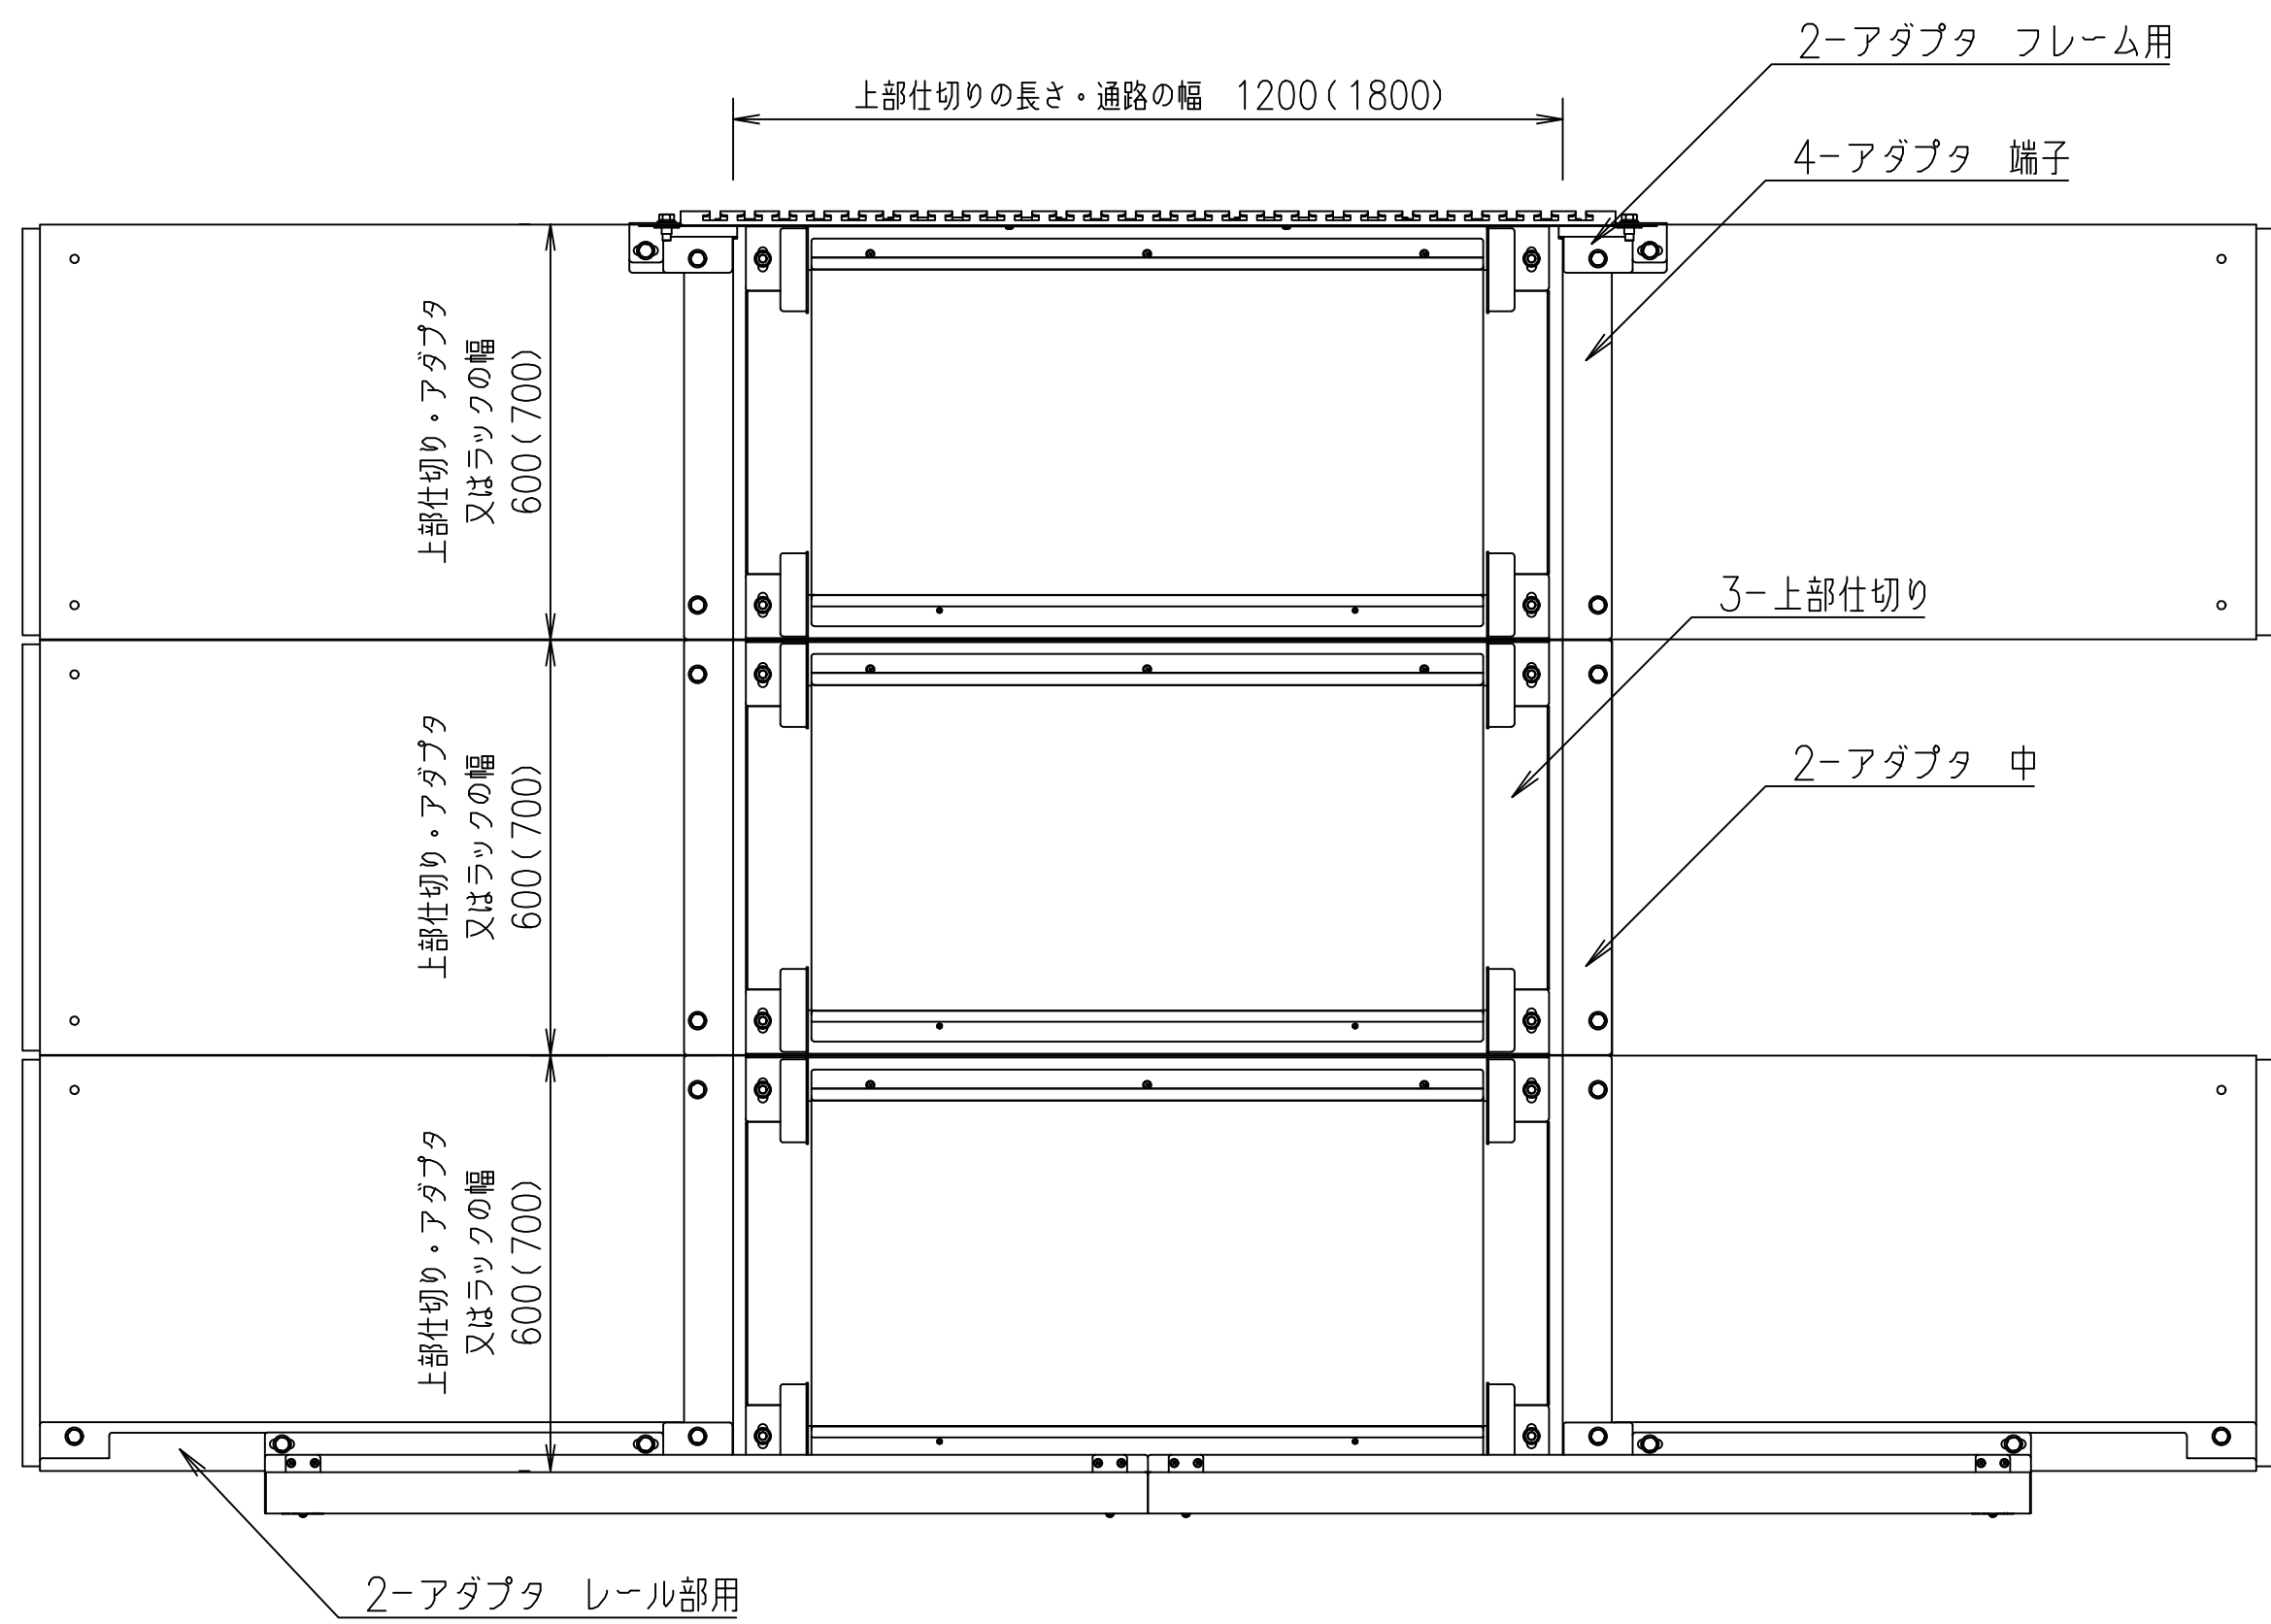


平面図

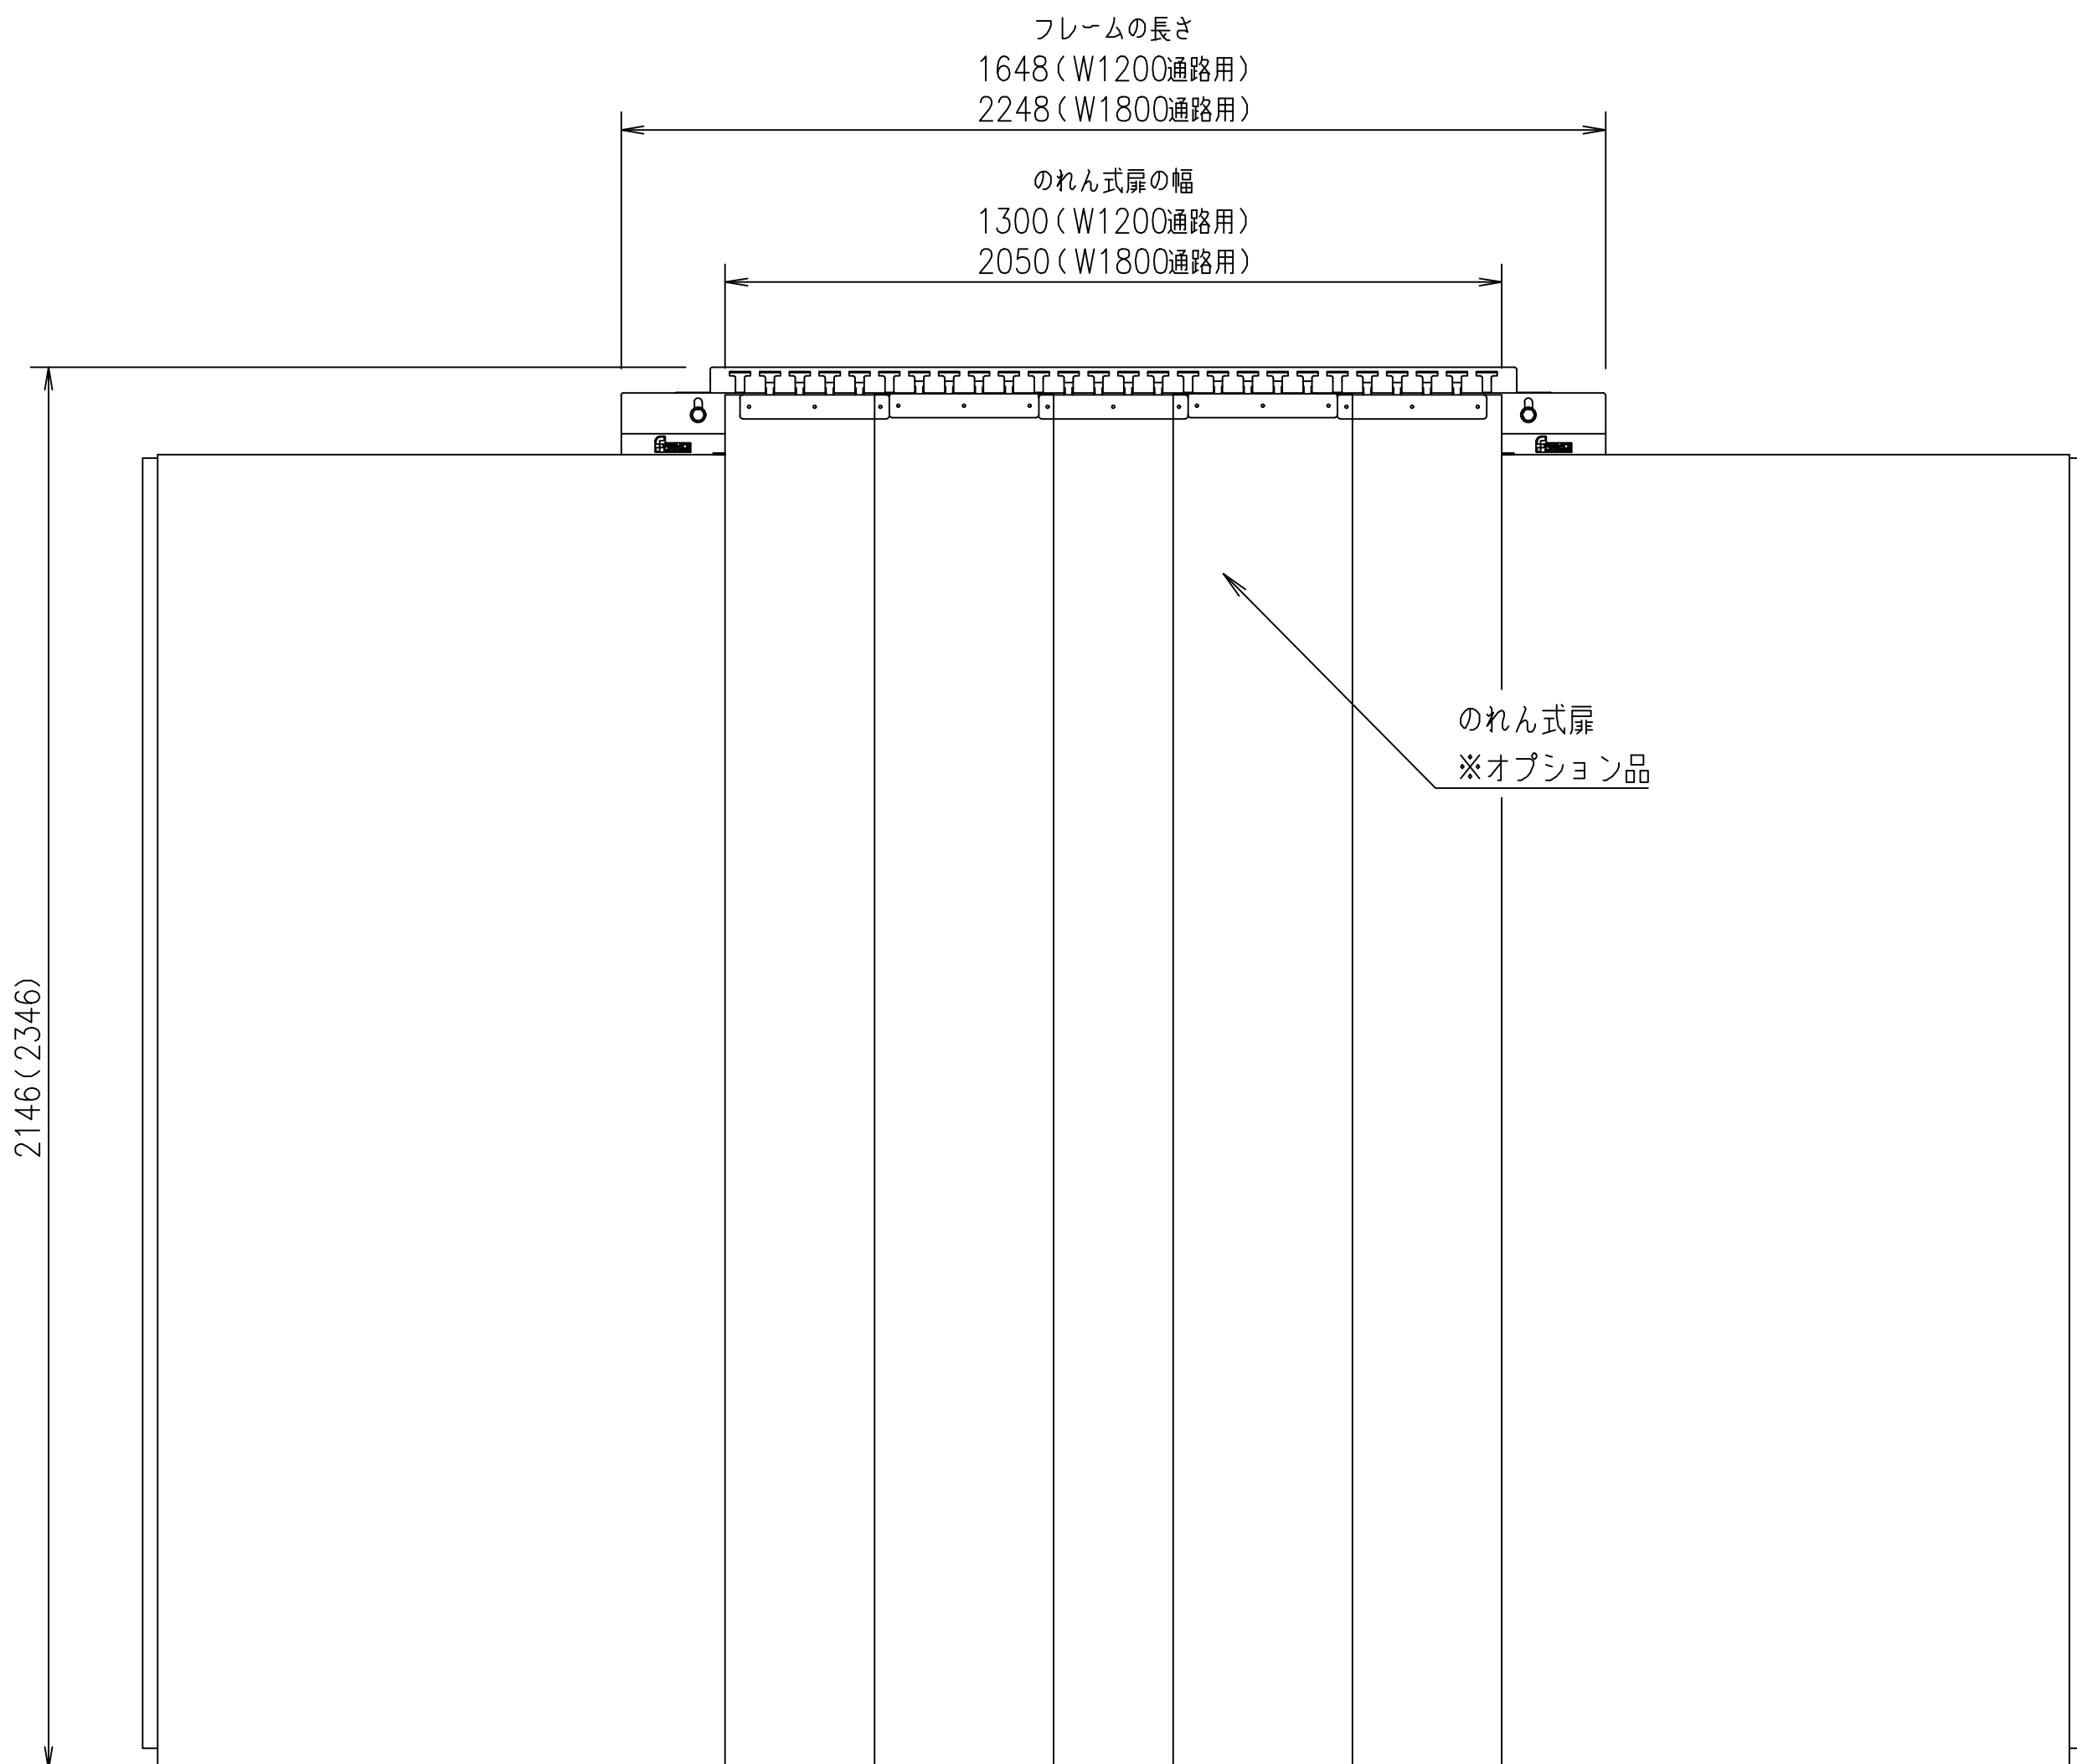


背面図

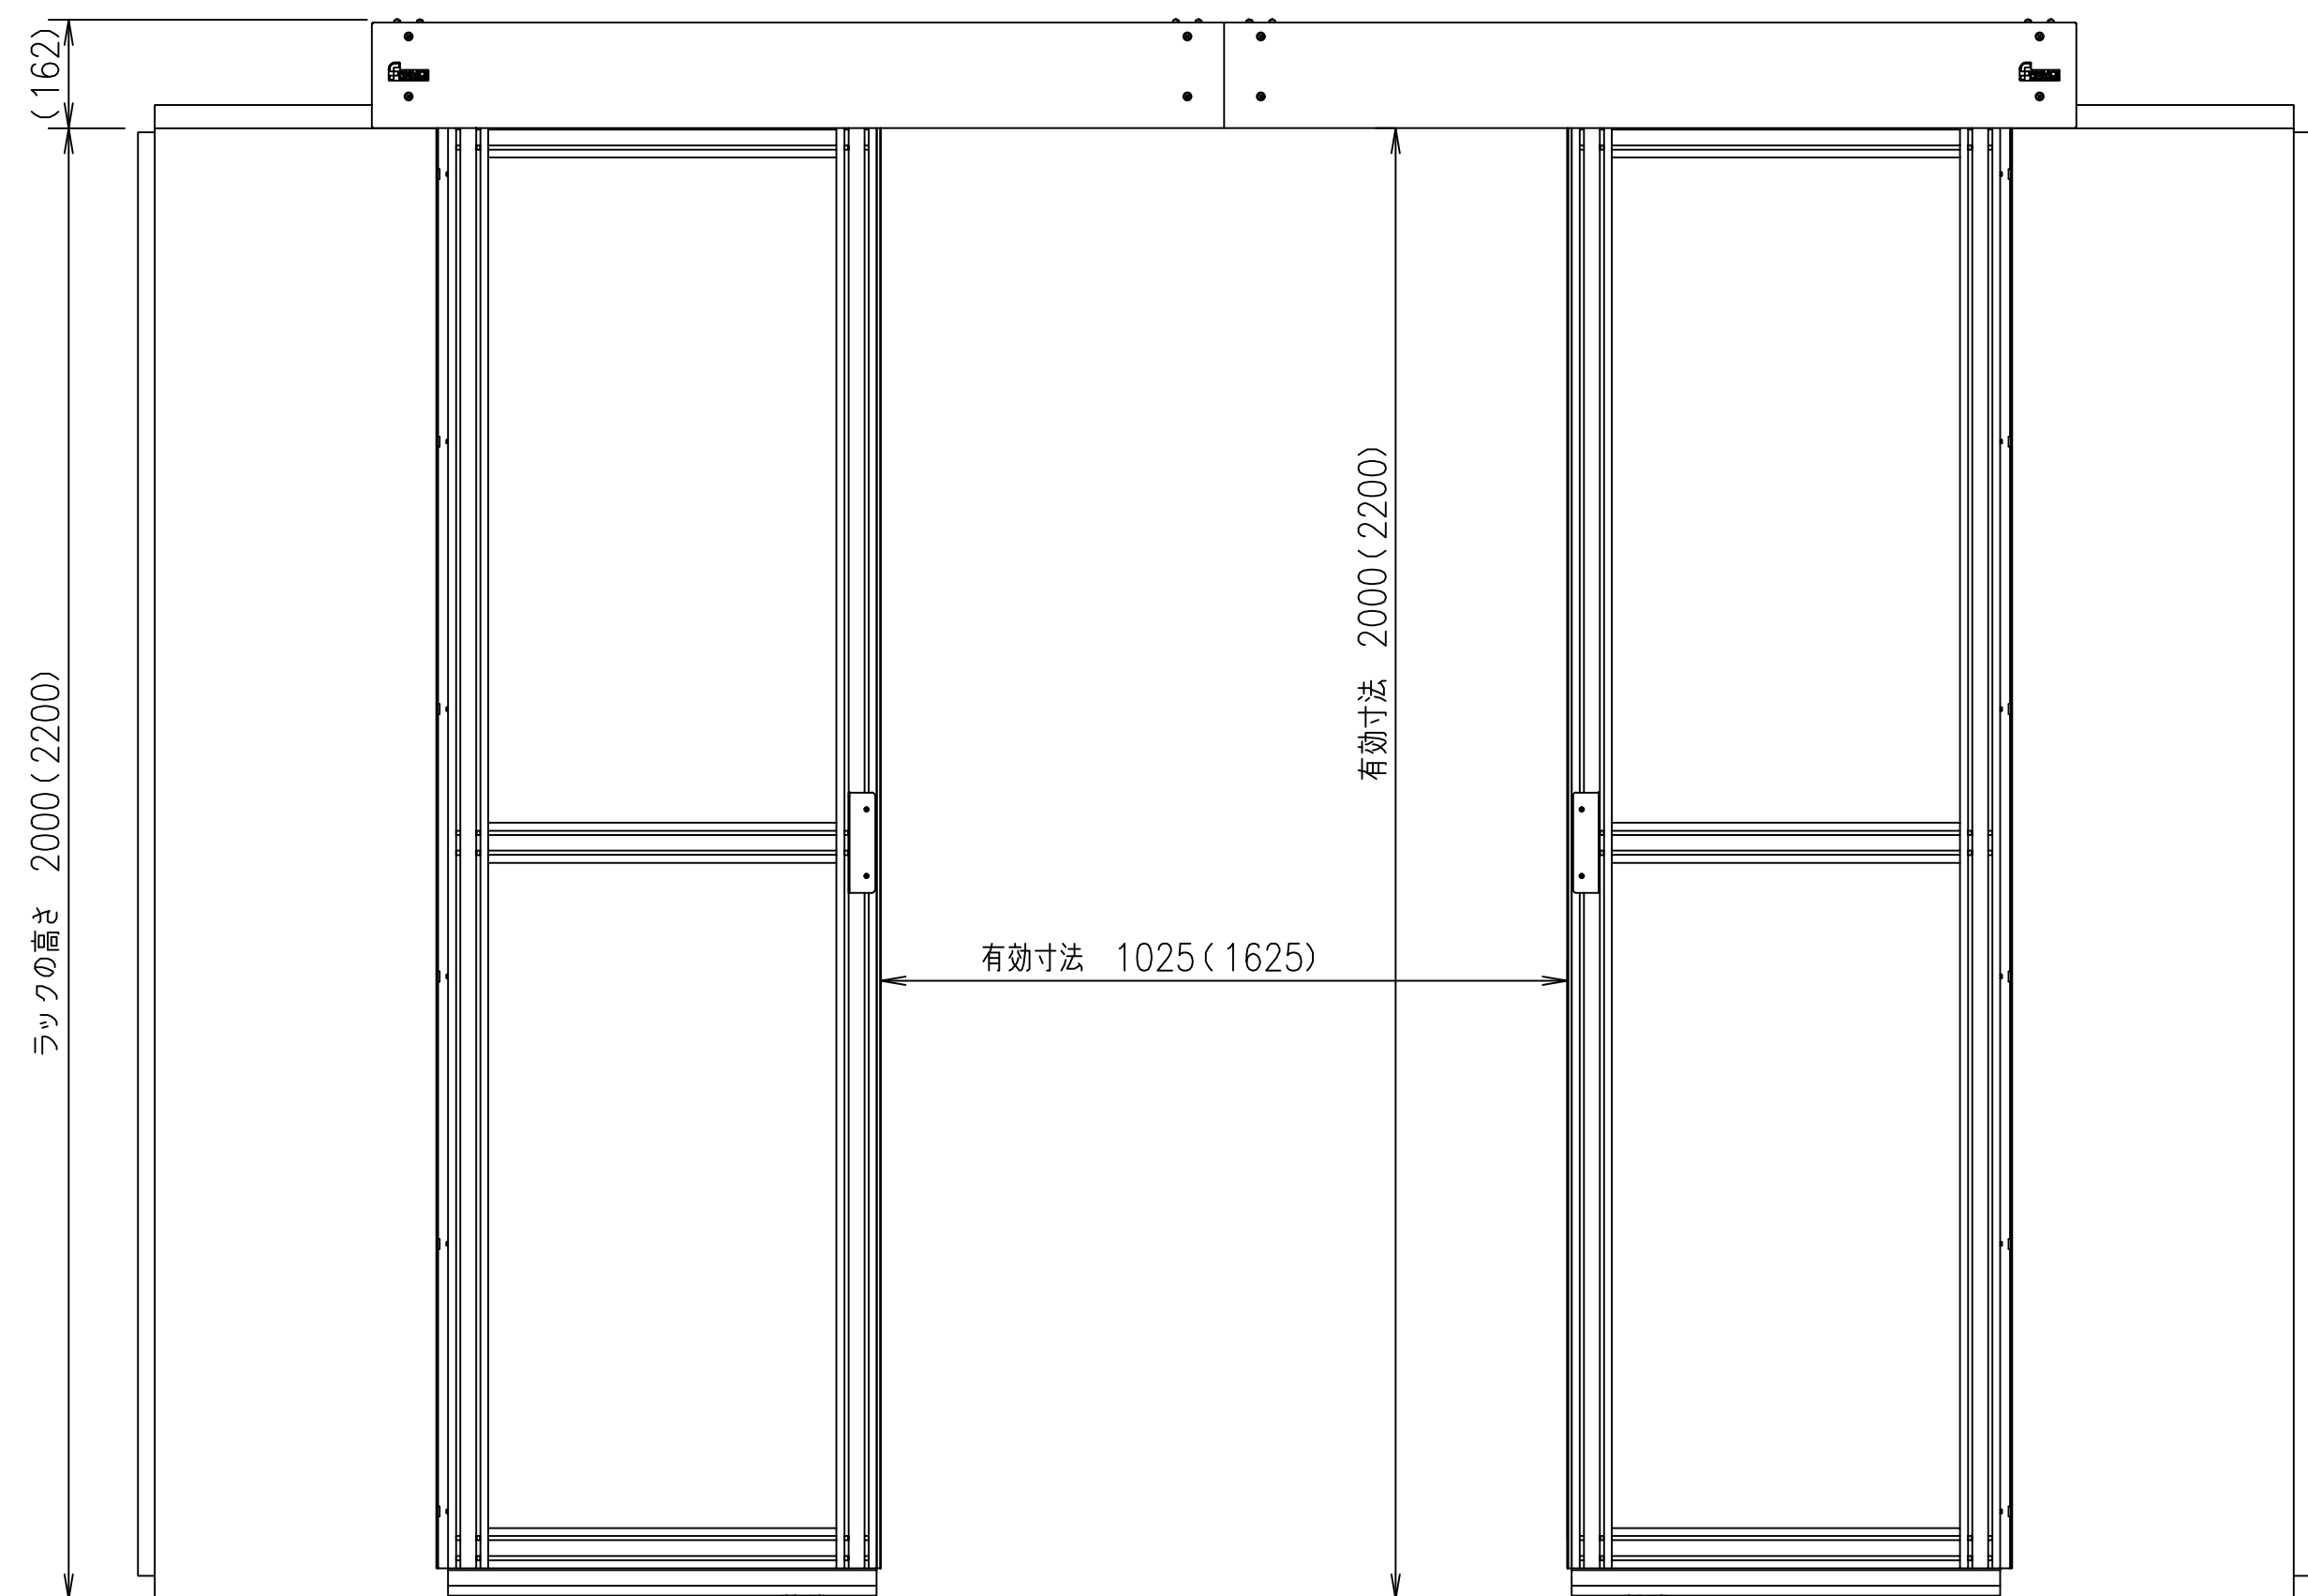

正面図 (扉が開いている状態)

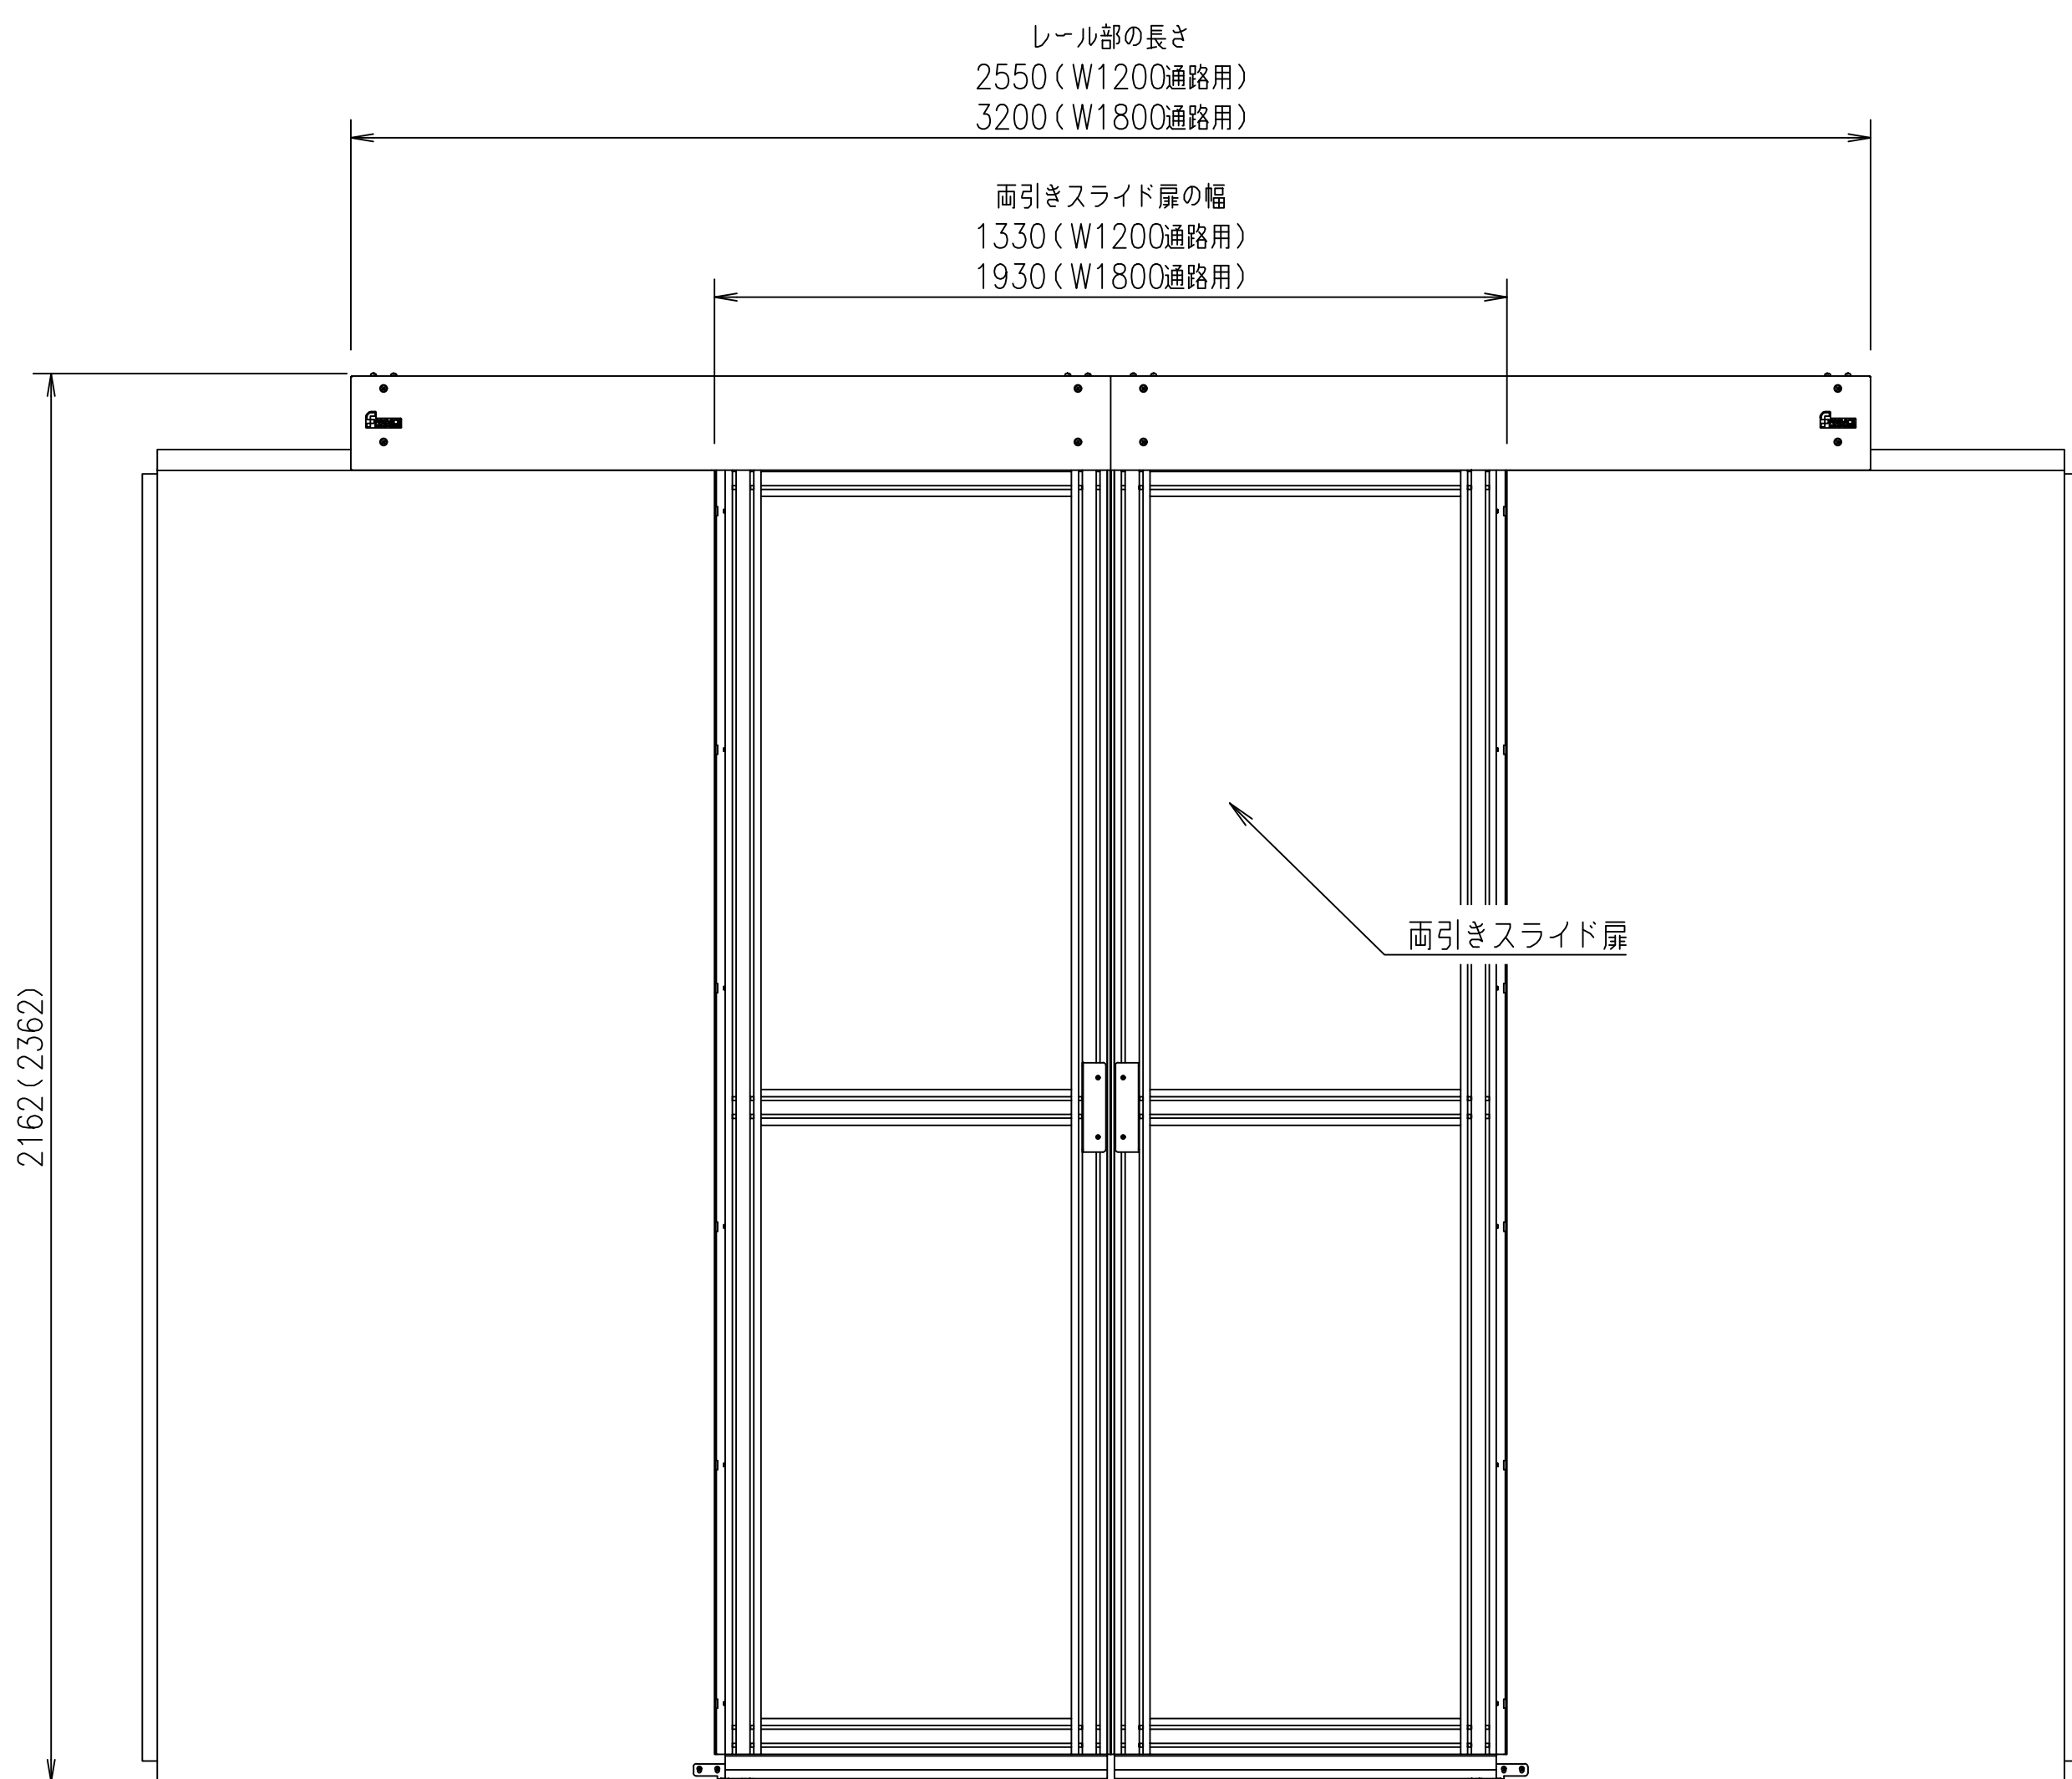

正面図 (扉が閉じている状態)

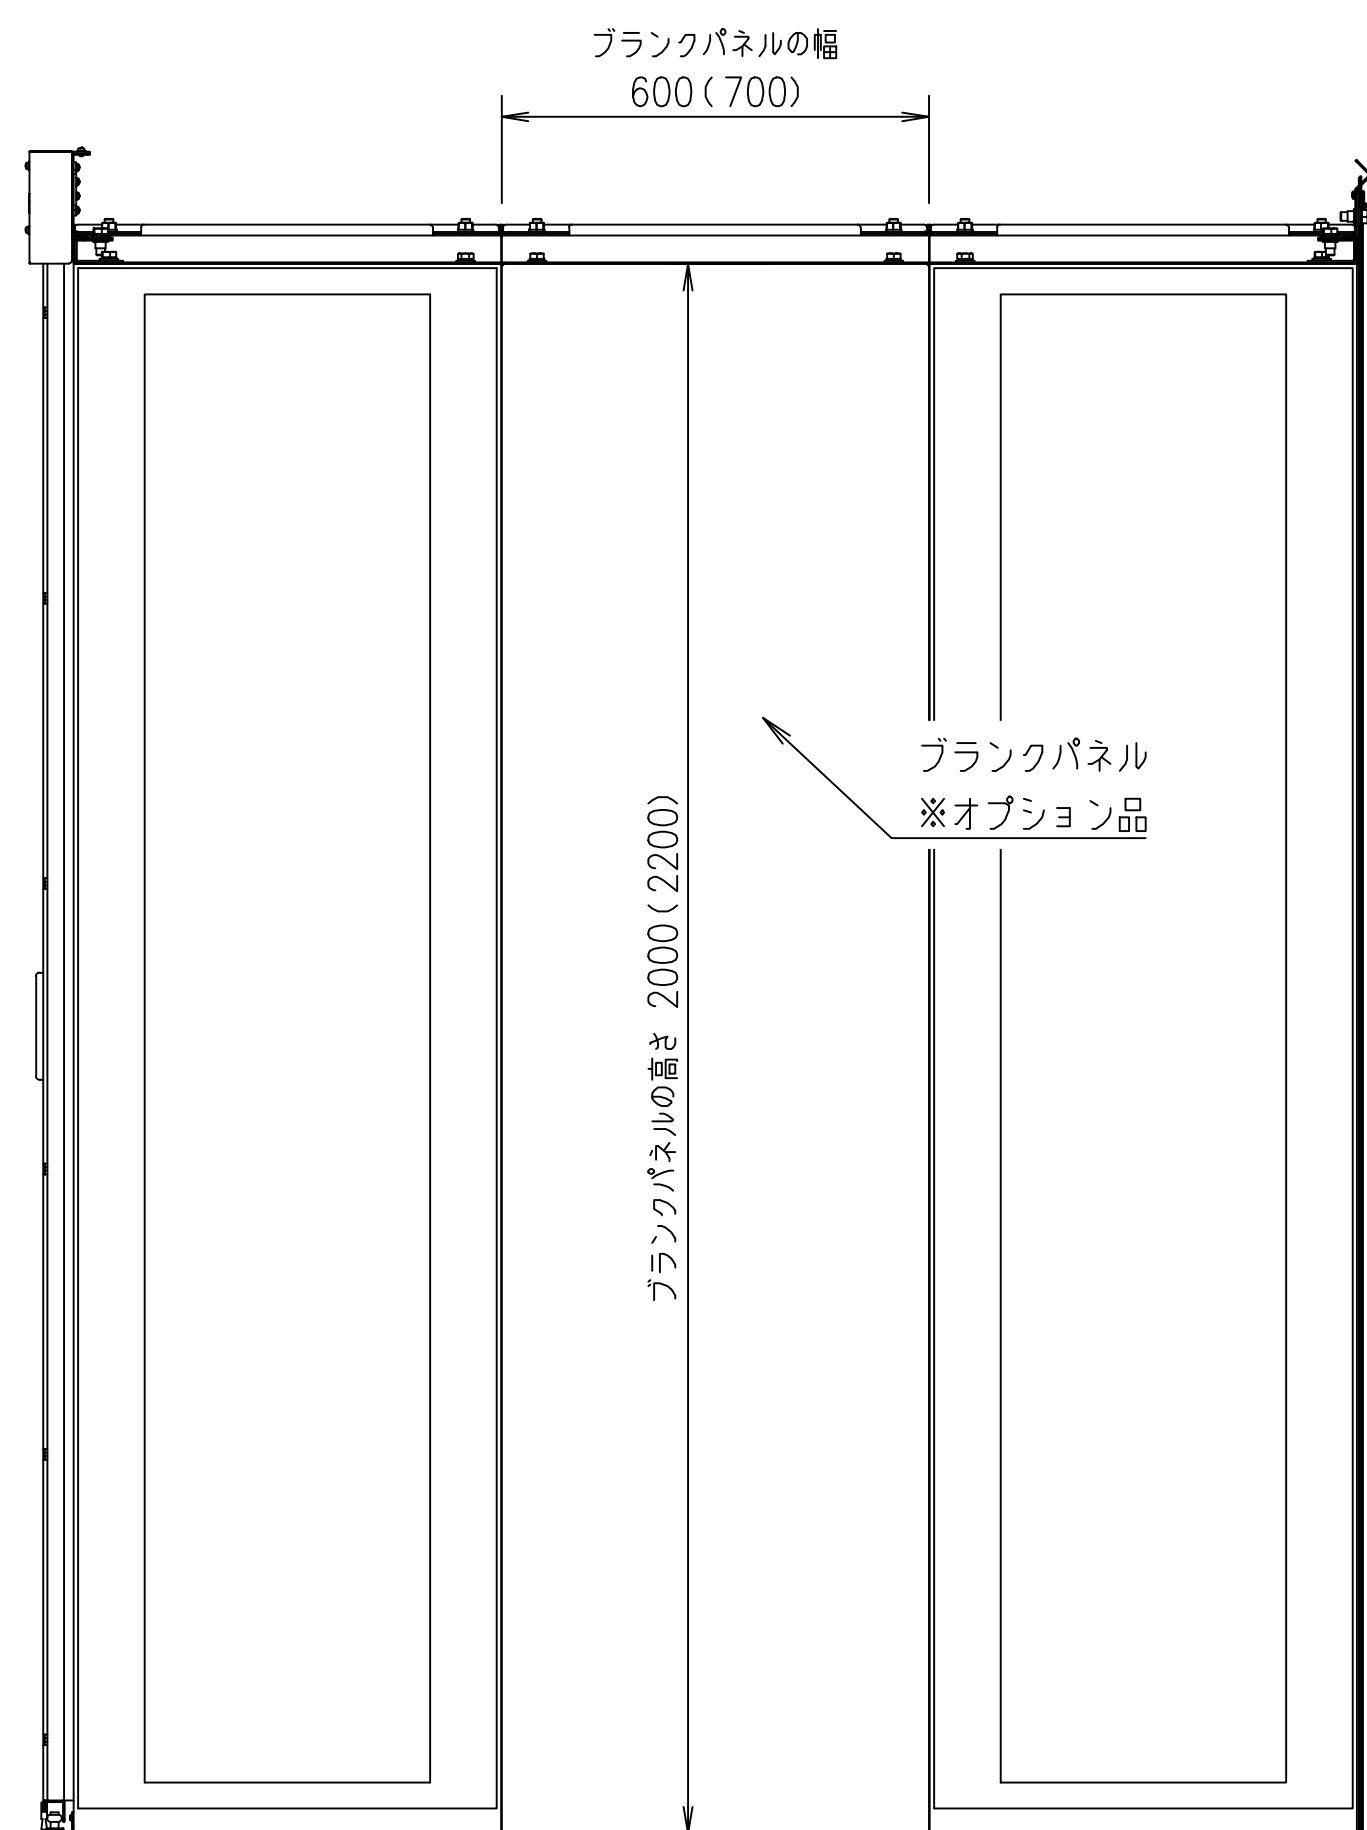

側面図

尺度	1/30	(A3)	投影法	アイルコンテインメント標準化
製図	・	・	・	
FORVICE 日本フォームサービス株式会社				寸法図